

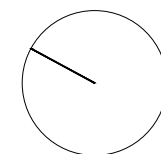
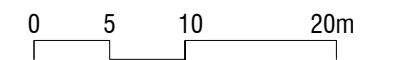


PLAN DU RDC


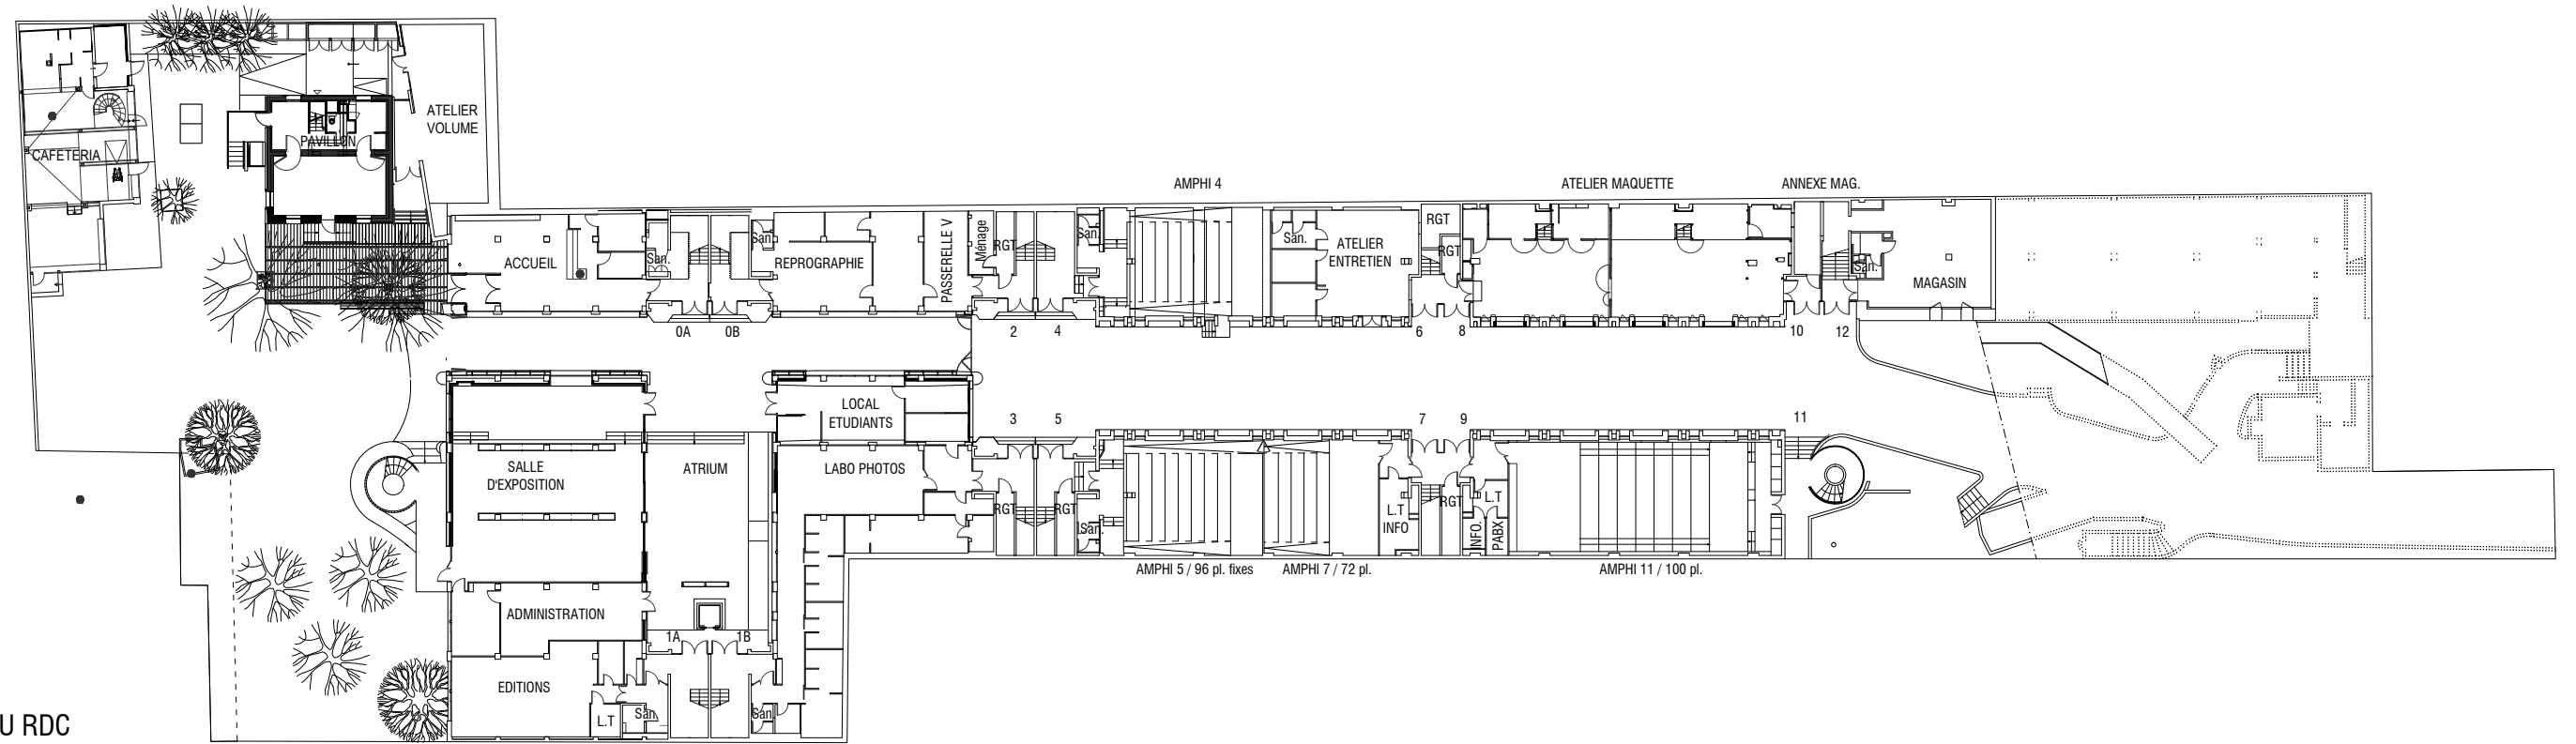


PLANS ENSAPLV - 1/500°
20 octobre 2021

LOCAUX DU
PERSO. CAFET.

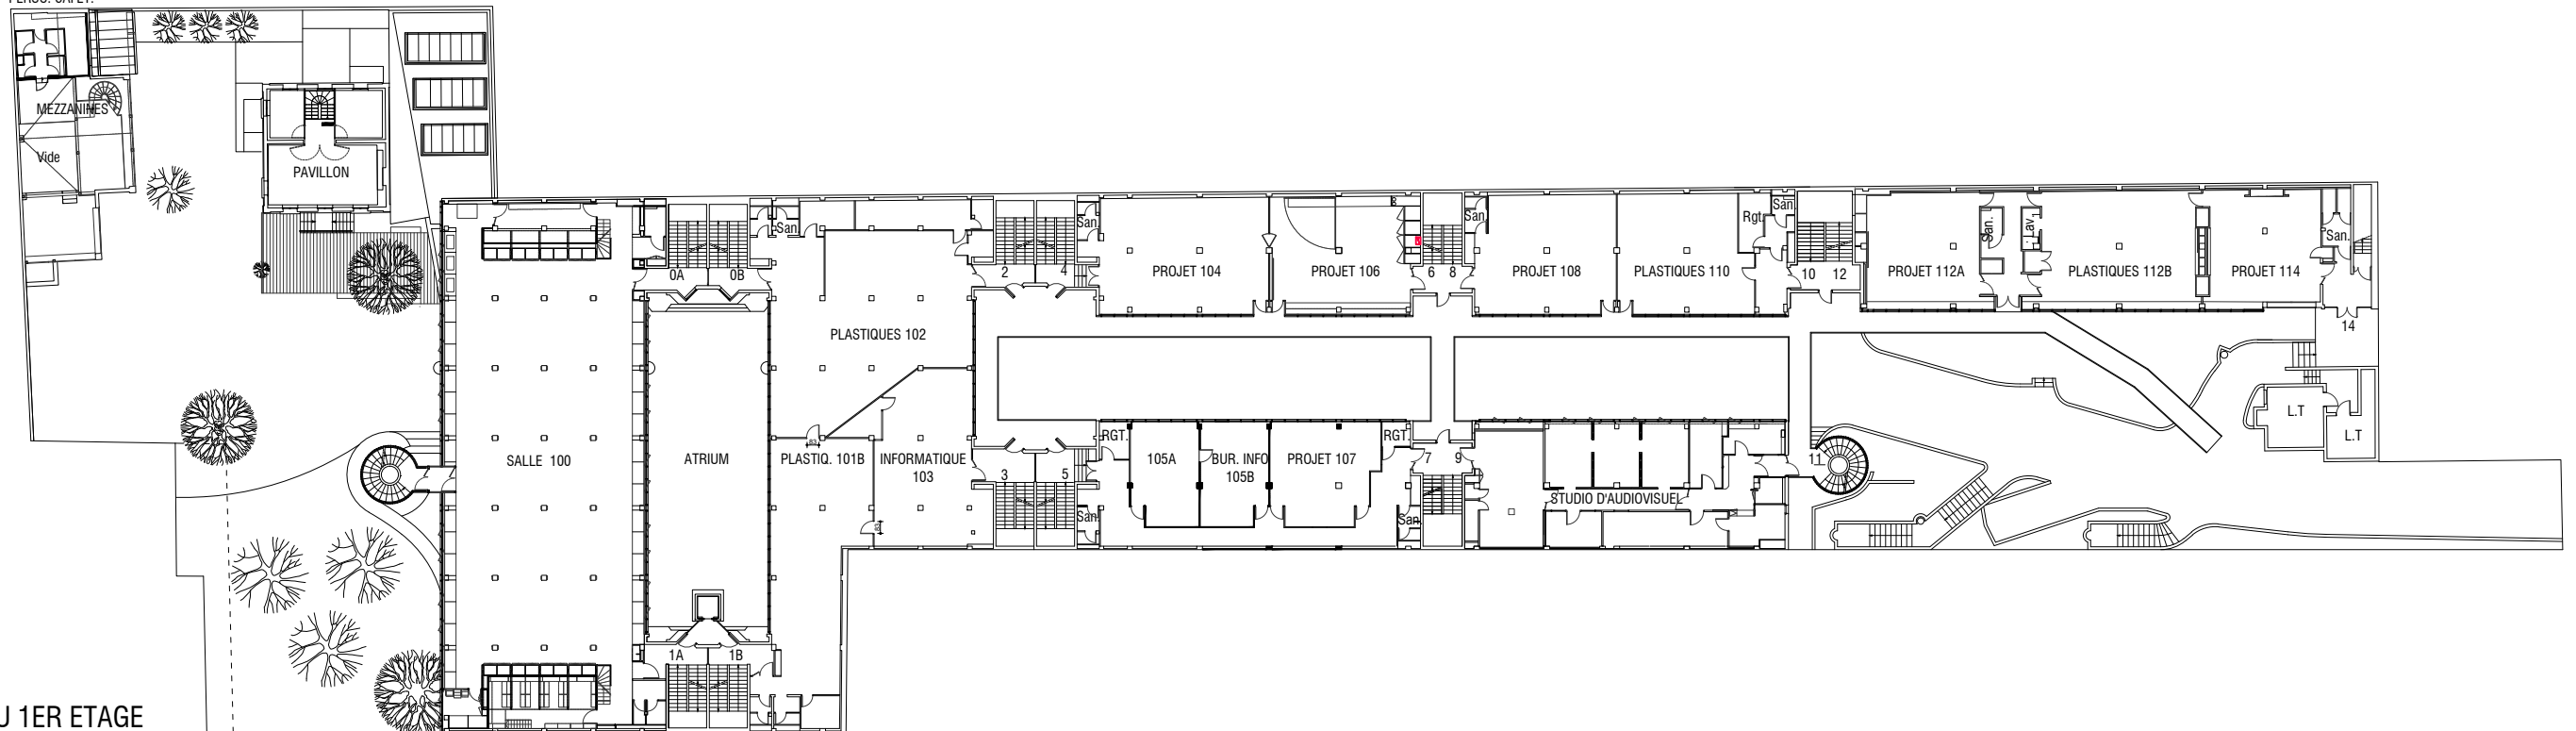


PLAN DU 1ER ETAGE

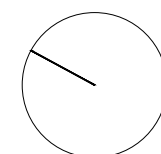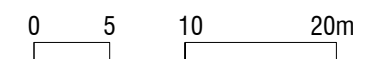


PLANS ENSAPLV - 1/500°
20 octobre 2021

PLAN DU 2EME ETAGE

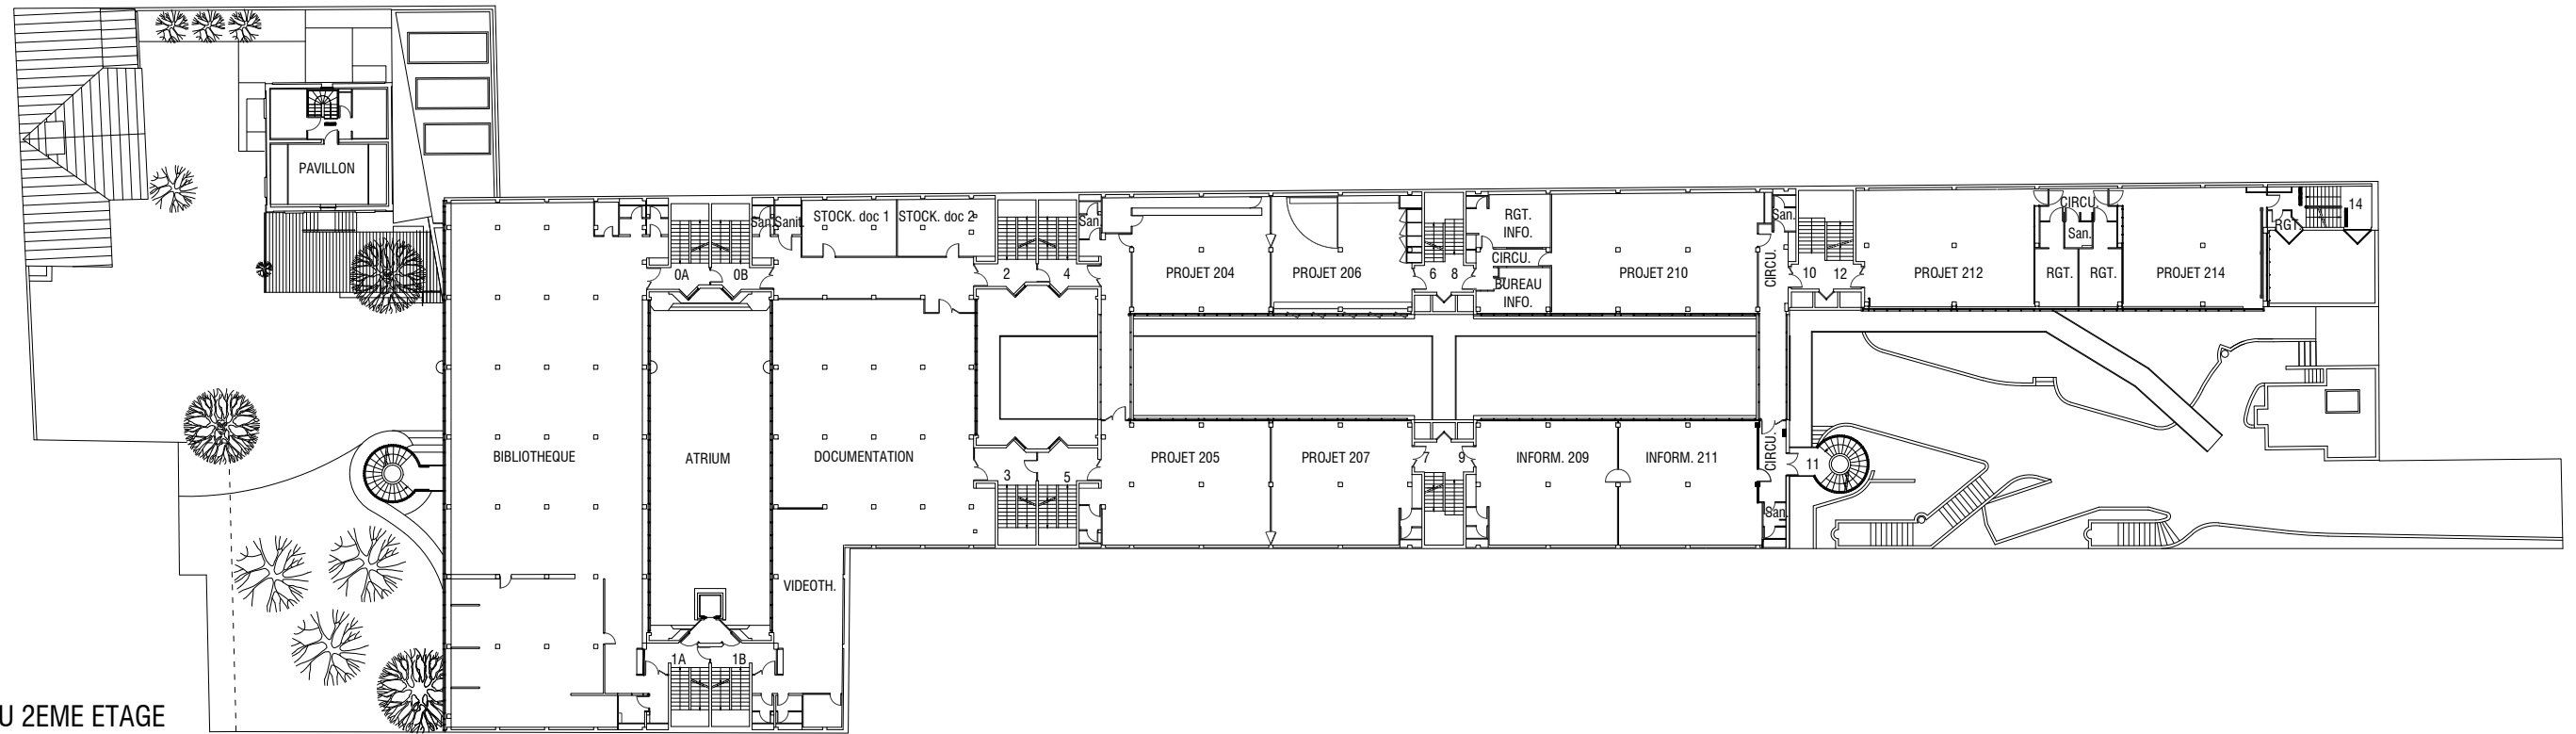


0 5 10 20m

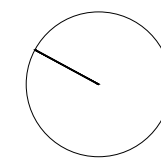


PLANS ENSAPLV - 1/500°
20 octobre 2021


PLAN 3EME ETAGE

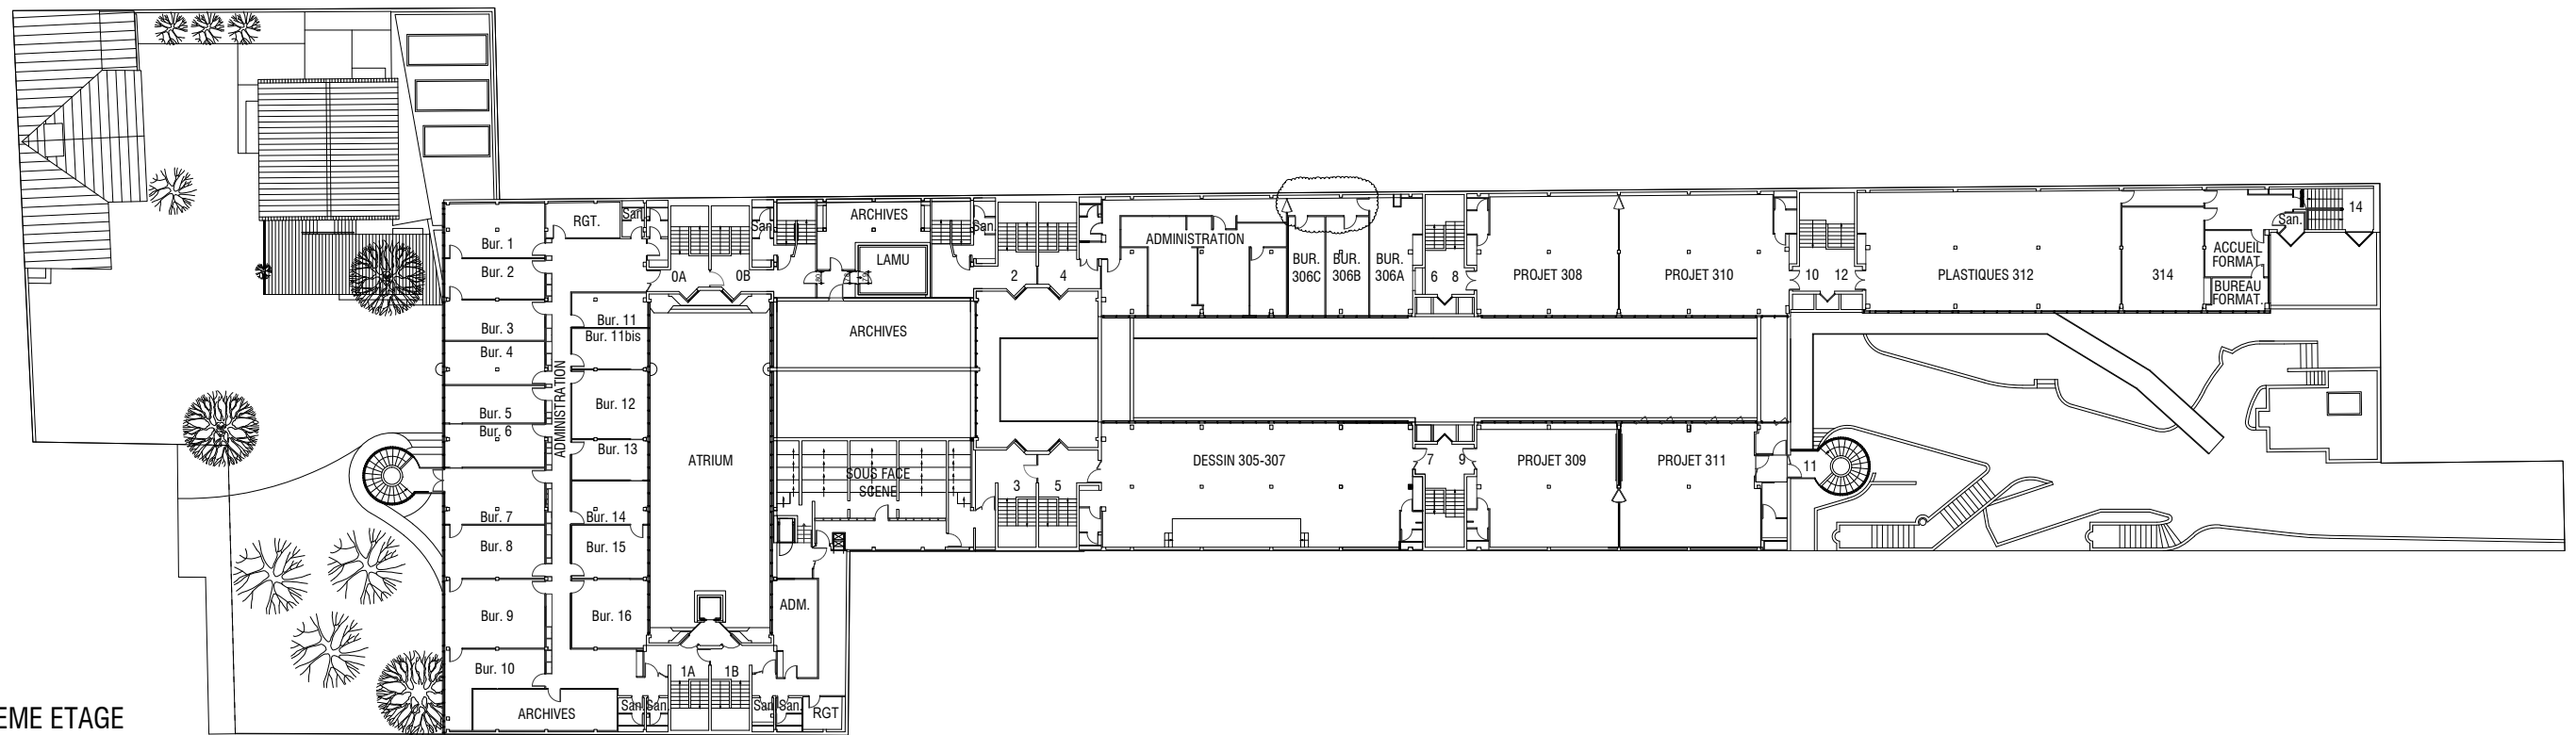

0 5 10 20m

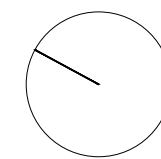


PLANS ENSAPLV - 1/500°
20 octobre 2021

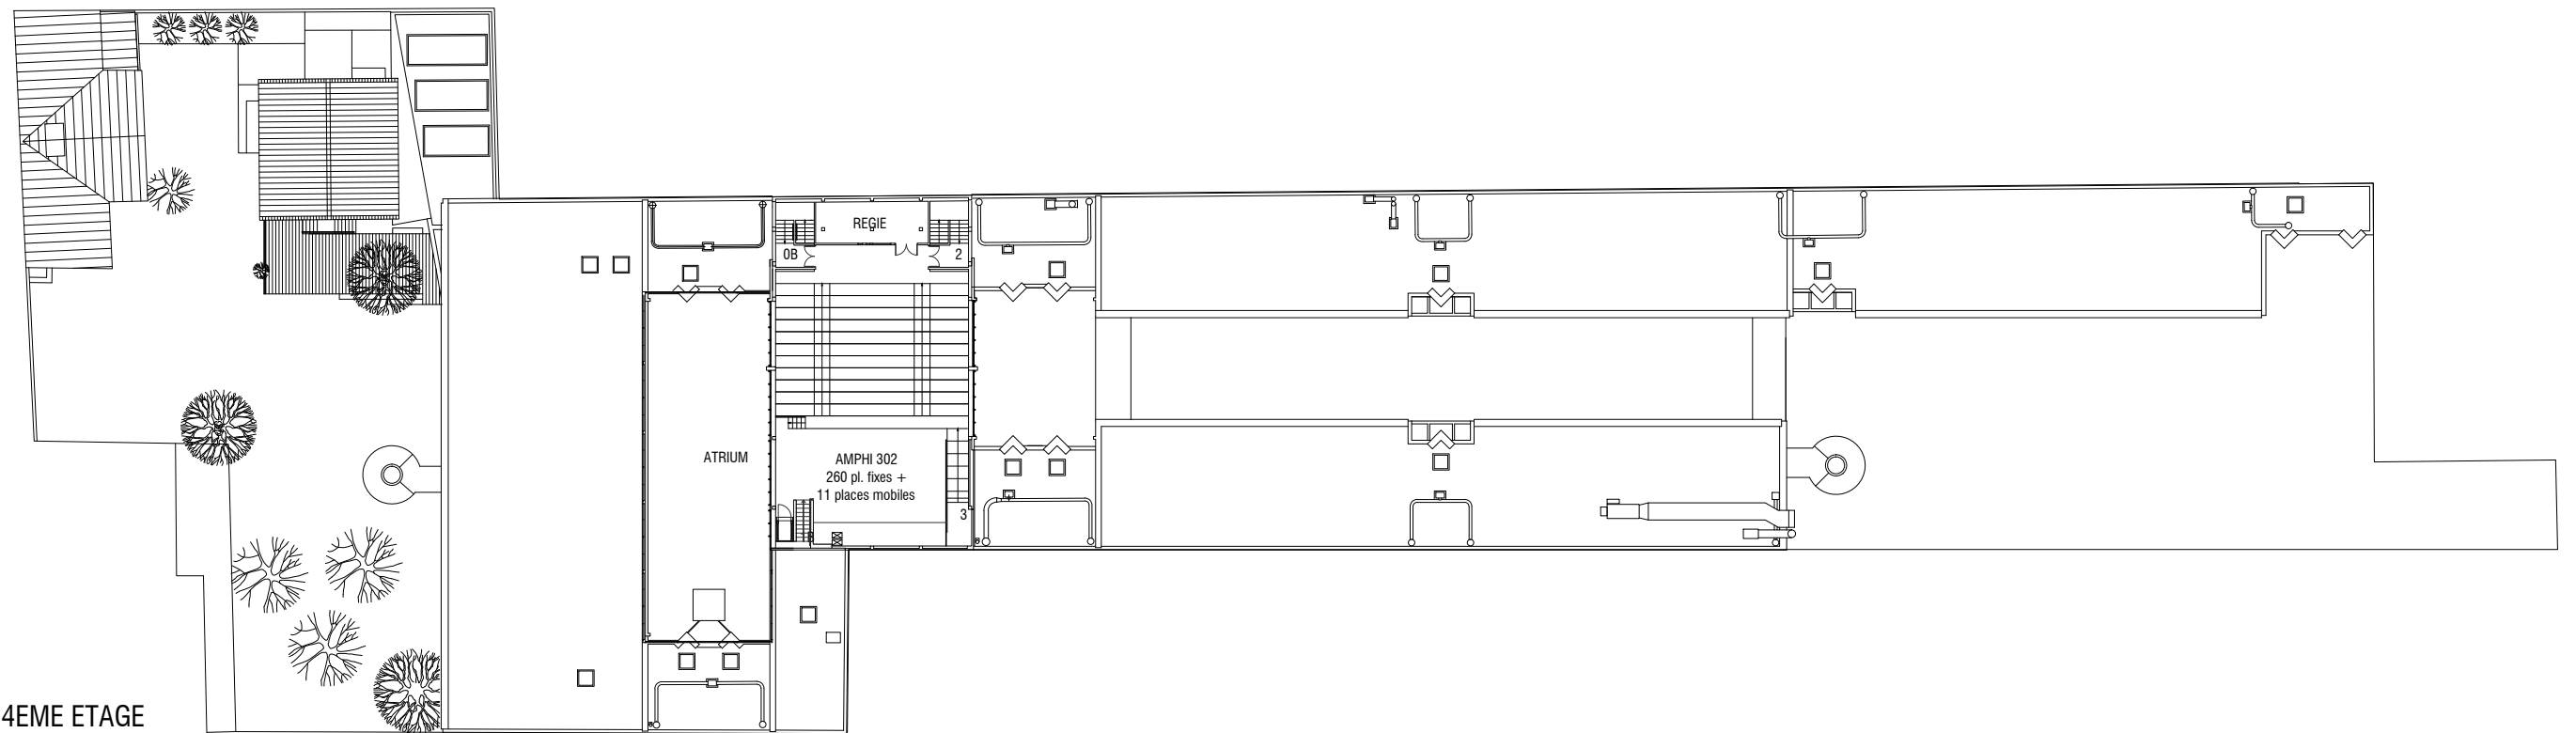

PLAN DU 4EME ETAGE

0 5 10 20m

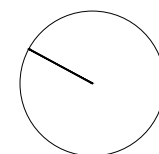

PLANS ENSAPLV - 1/500°
20 octobre 2021