

**144, avenue de Flandre
75019 PARIS**

Réparation de l'atelier Volume

PRO/DCE

Maitre d'Ouvrage

Ecole Nationale d'Architecture de Paris la Villette
144, avenue de Flandre
75019 PARIS

Maître d'Œuvre

Entreprise

Bureau de Contrôle

SOCOTEC
4 rue du colonel Driant
75001 PARIS

**Bureau d'Etudes
Emetteur du
document**

AVES
AVENIR ÉTUDES STRUCTURE

1-3, rue des Clotais
91160 CHAMPLAN
Tél : 01 64 54 89 13
Fax : 01 72 33 54 74

Date

Indice


Date : 06/02/15

Echelle : 1/50

**Fondations-plancher bas
Renforts en élévation
PLAN**

ST01

Implantation Micropieux
1/50

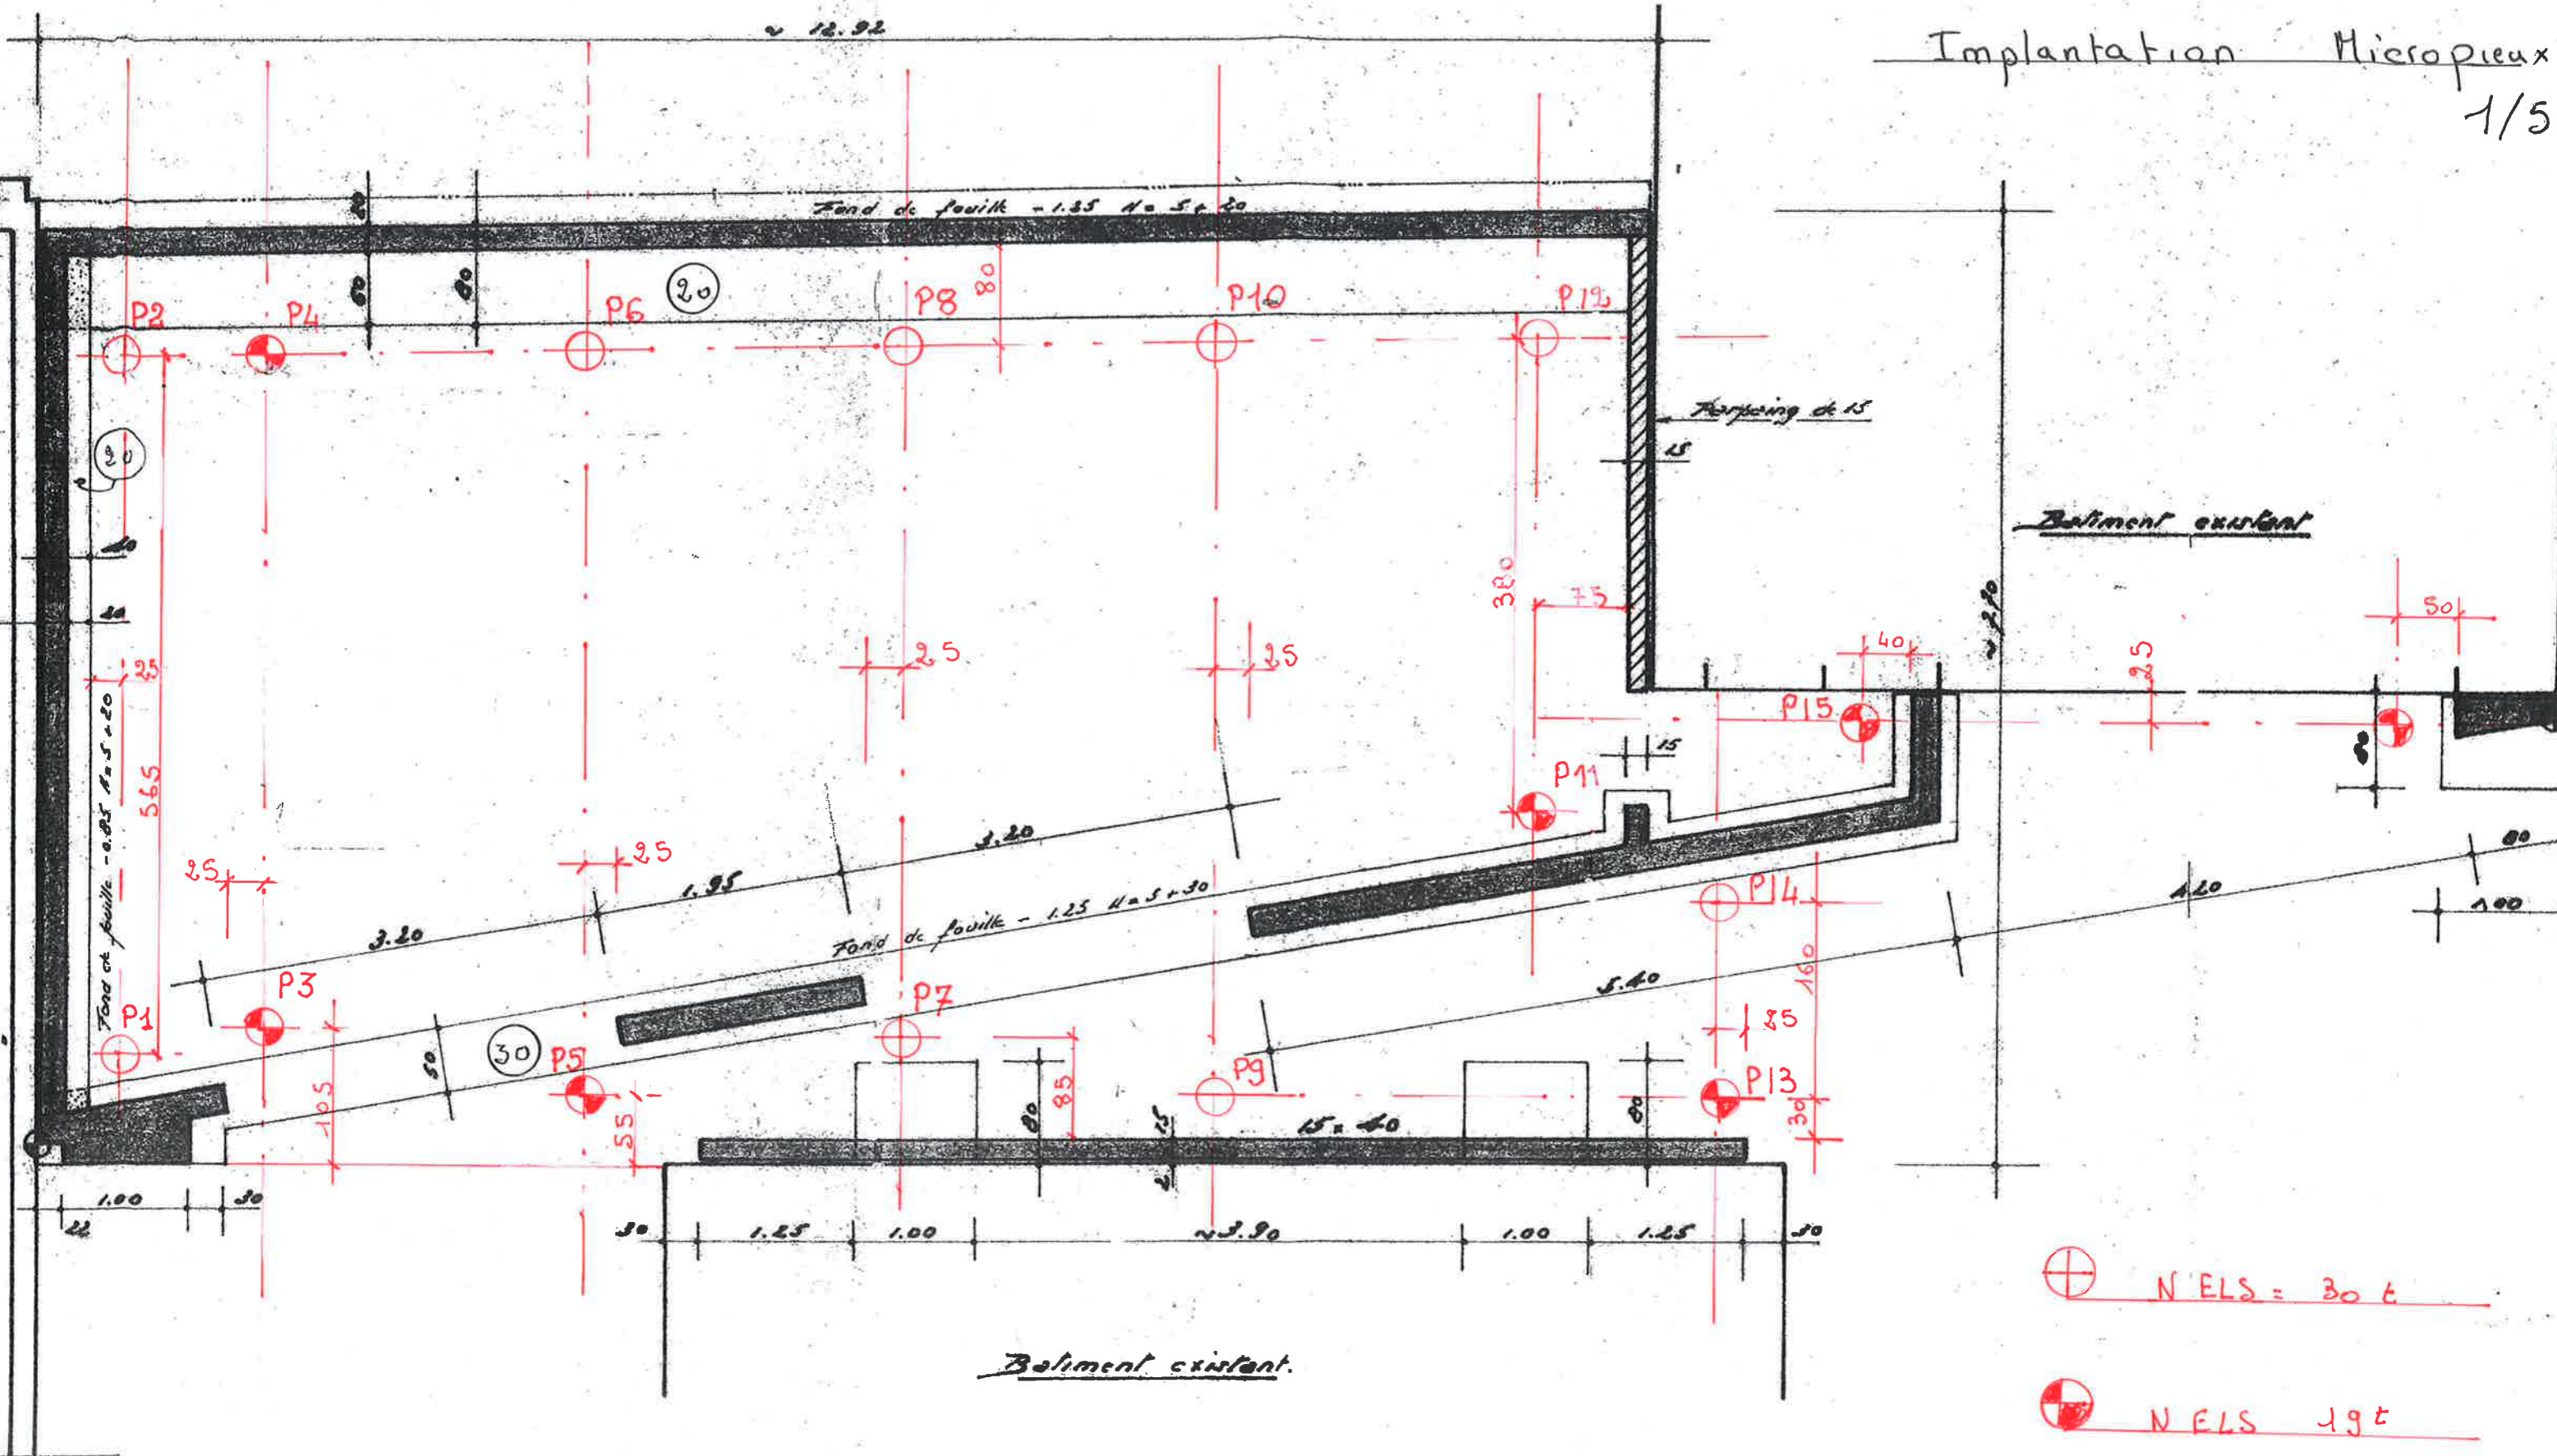


⊕ N'ELS = 30 t
 ⊗ N'ELS = 19 t

Plancher bas Rdc : 1/50

v 12.92

Fond de feuill +1.85 H=5+20

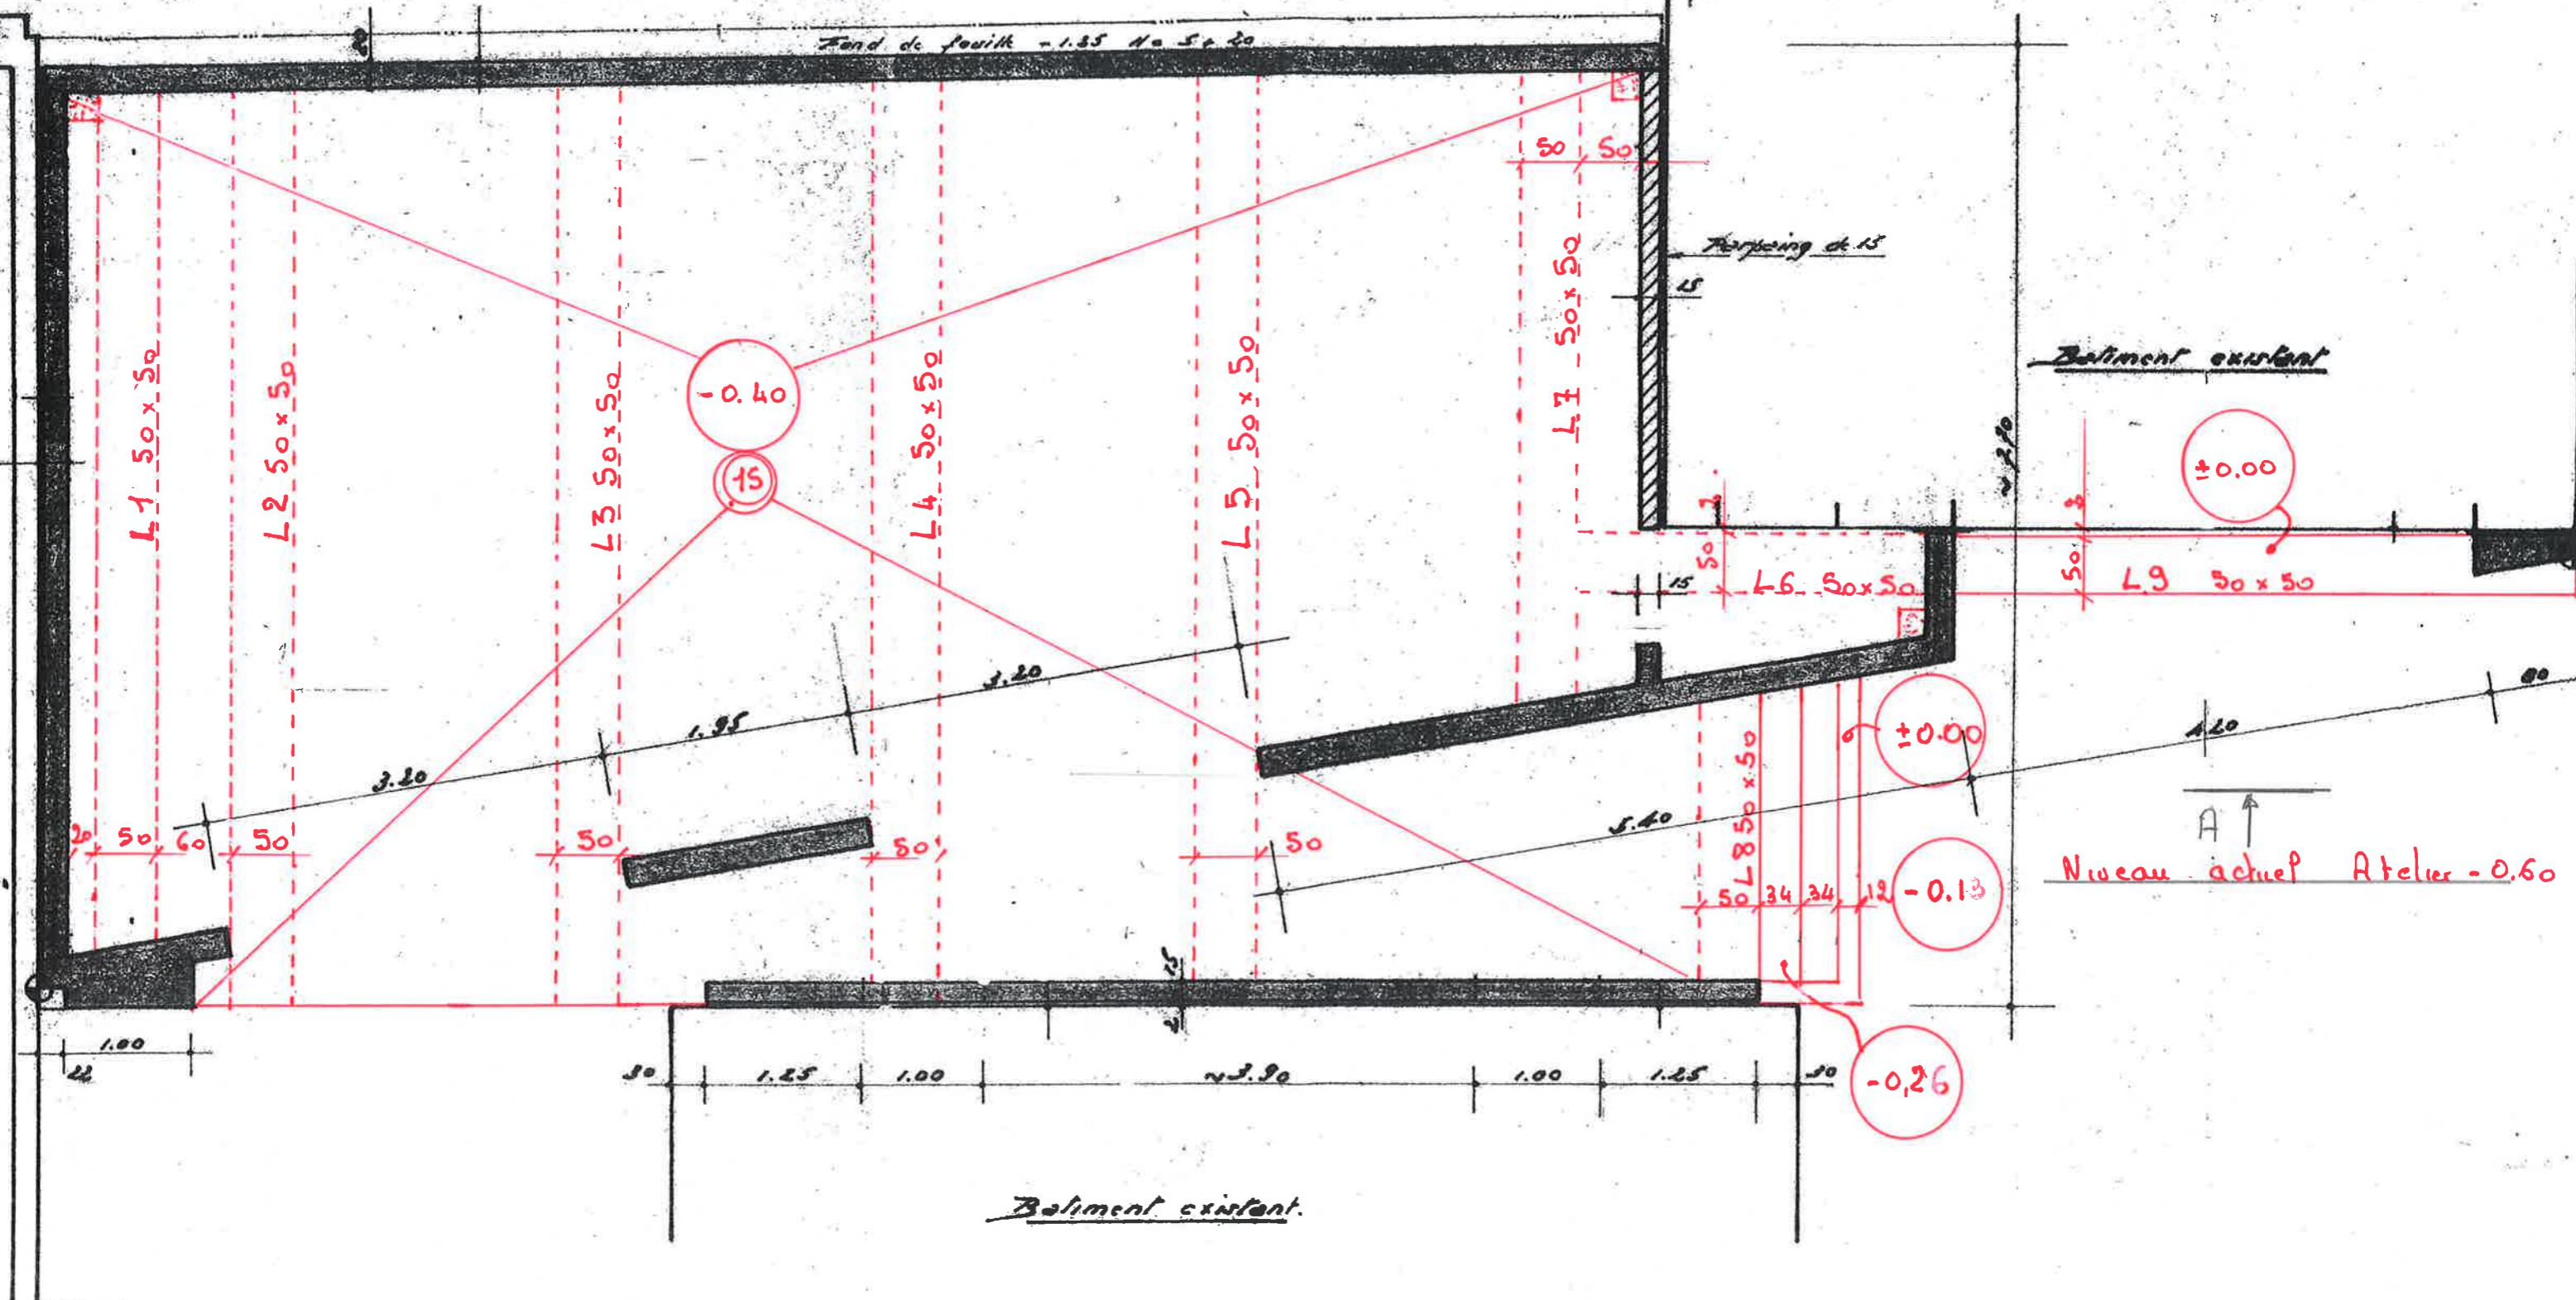


Bâtiment existant

Niveau actuel Atelier - 0.60

Bâtiment existant.

cotes en

COUPE A 1/50

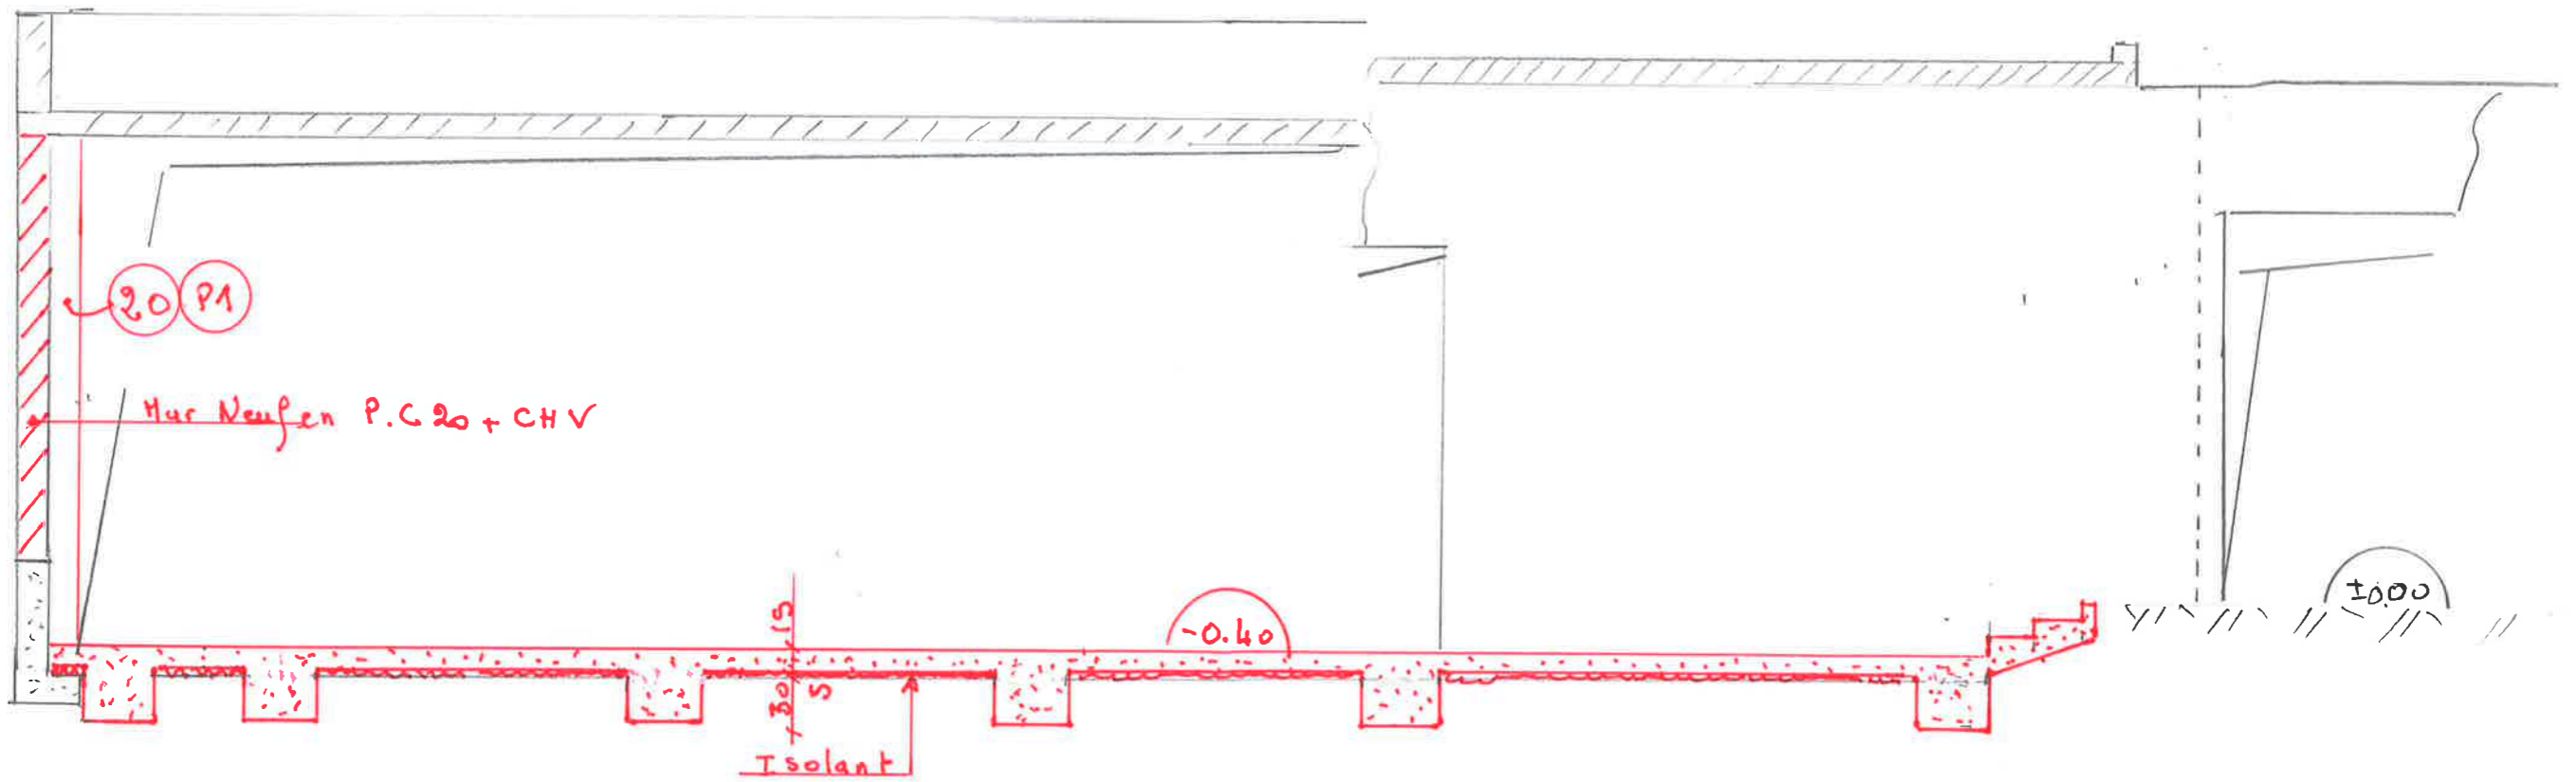

cotes en cm

Vue en plan - Superstructure

1/50

P1 nb 3 poteau 20 x 20
scellés PH haut et PH bas.
P2 nb 1 poteau 130 x Var
scellé PH haut et PH Bas.

