
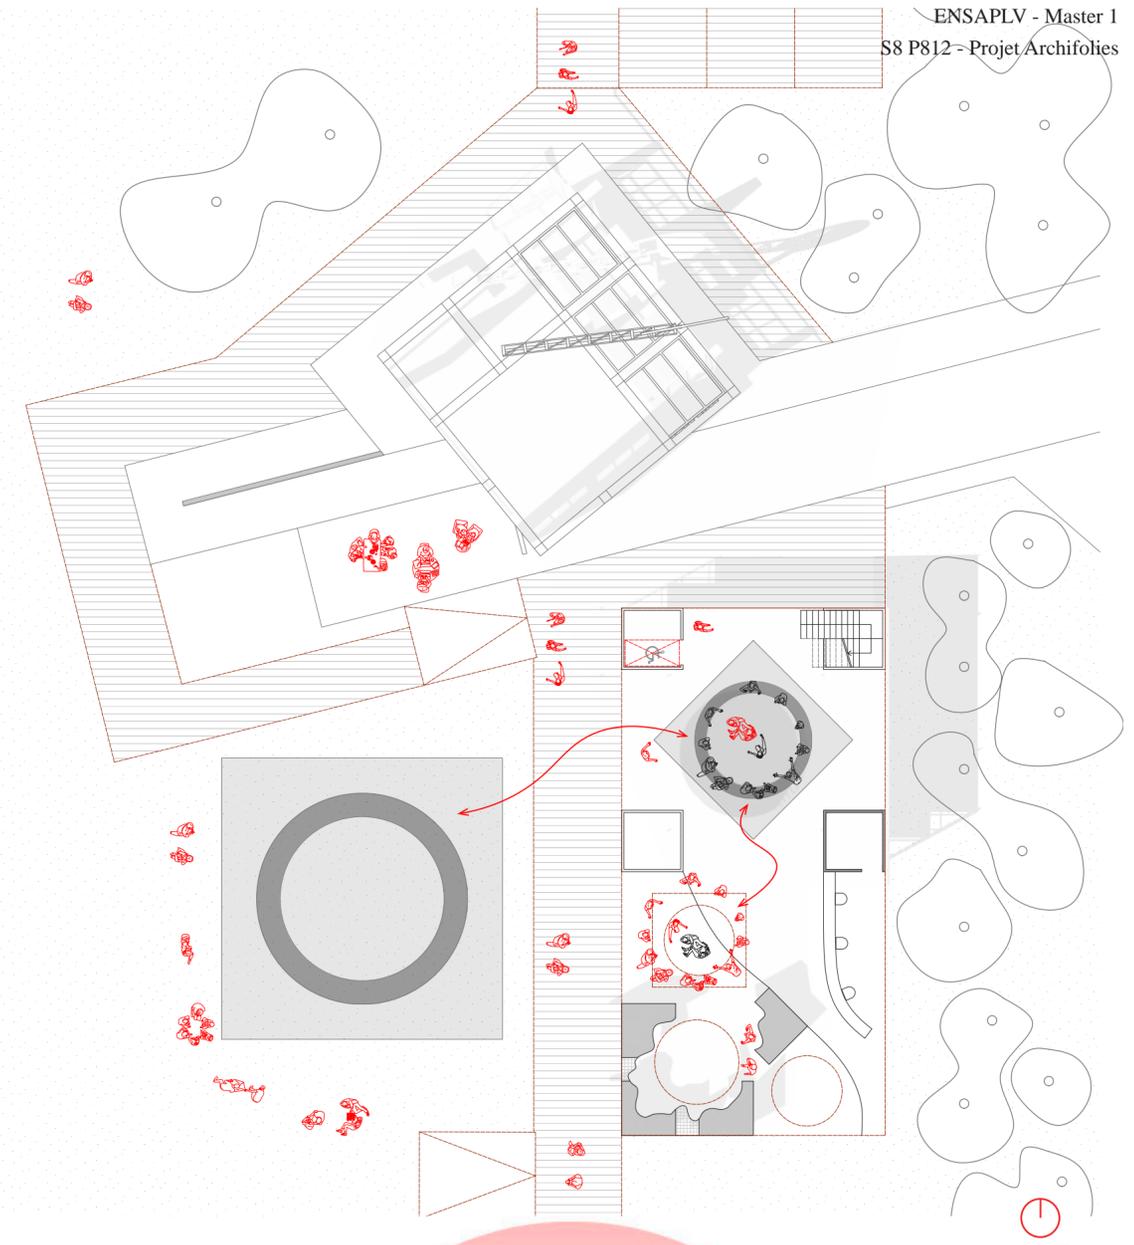


# CAPELLE Merlin, KINOWSKI Lucie, MARGALEF ROVIRA Pol

## PAVILLON UP & OUT

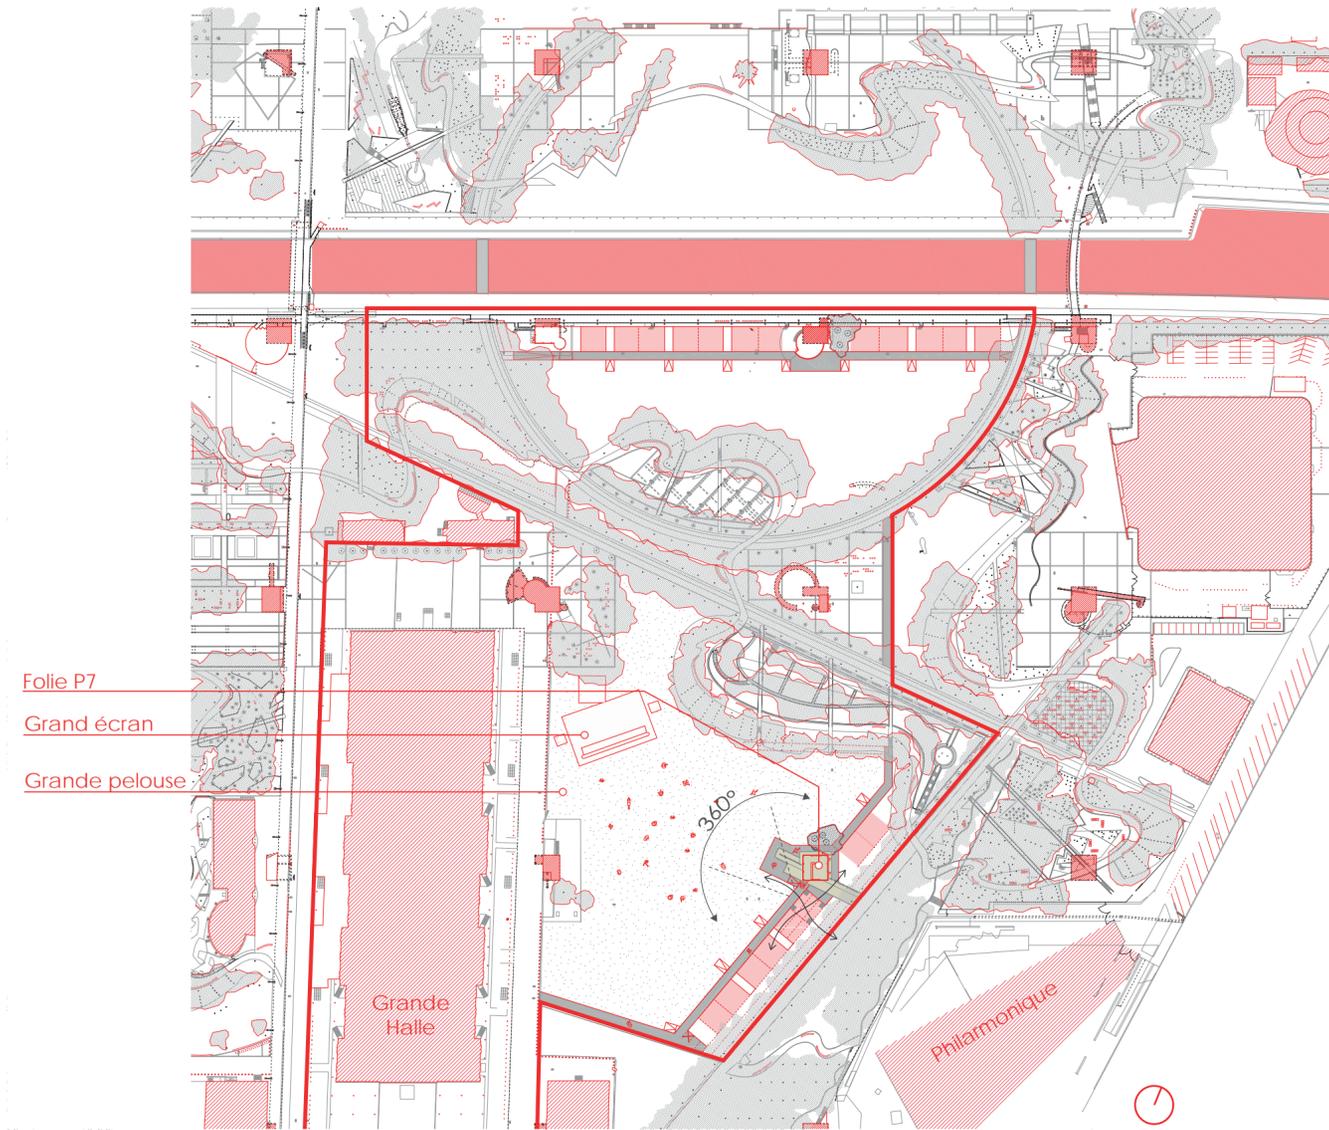


Notre pavillon est un lieu du regard à la fois vers l'intérieur qu'à l'extérieur. Il se montre ouvert et accessible par rapport au parc et les deux folies voisines, permettant une continuité de passage et visuelle par sa structure filaire. Nous utilisons un système constructif industriel et modulable en échafaudages. L'efficacité et l'agilité sont des qualités que nous retrouvons aussi chez les lutteurs.

Le lieu central du rez de chaussée est dédié à la représentation de la lutte et le relie directement au ciel par une ouverture circulaire dans la toiture, rappelant les arènes antiques. L'absence de frontières laisse la possibilité à la fédération du break dance de s'approprier l'espace central et à la fois rassemble les deux écoles voisines.


Par sa place privilégiée entre la folie de Lyon, la folie P7 du parc de La Villette, la philharmonie de Jean Nouvelle et la pelouse du parc devant les Halles, l'étage supérieur du pavillon sert de belvédère aux visiteurs. Cet étage invite le visiteur à découvrir la lutte olympique et sa relation avec différentes luttes traditionnelles pratiquées dans le monde par une pluralité de médias interactifs.



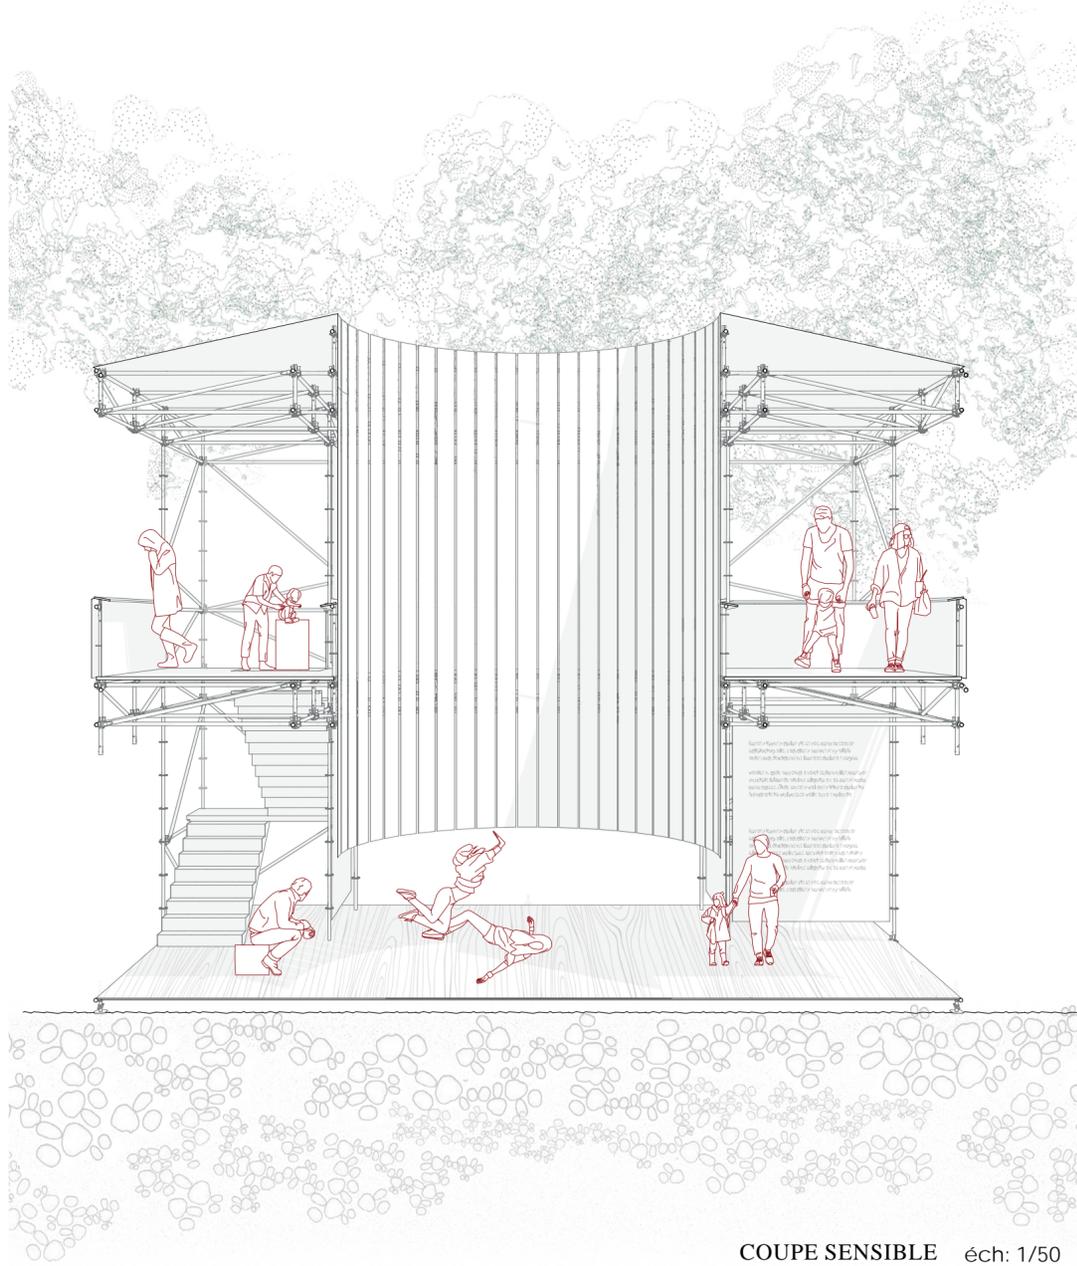


COUPE SENSIBLE éch: 1/50




LUMIÈRE JOUR/NUIT

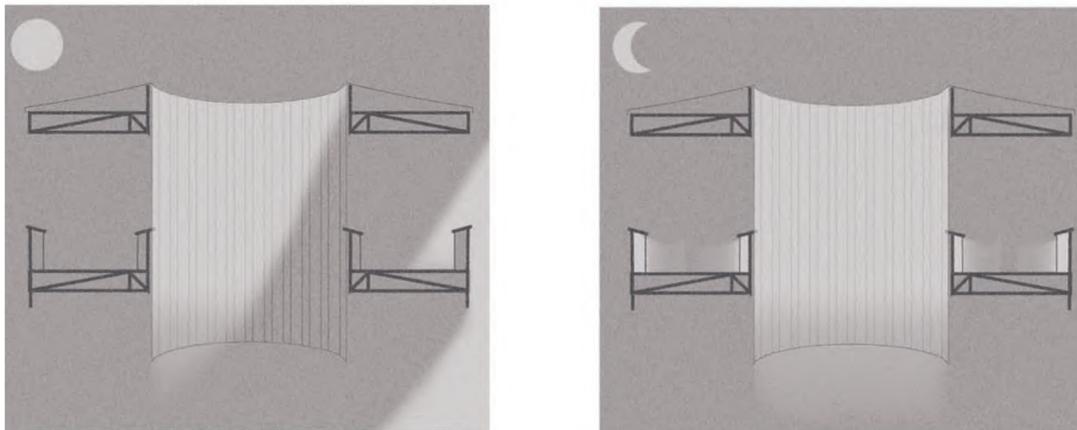

CIRCULATION FLUIDE

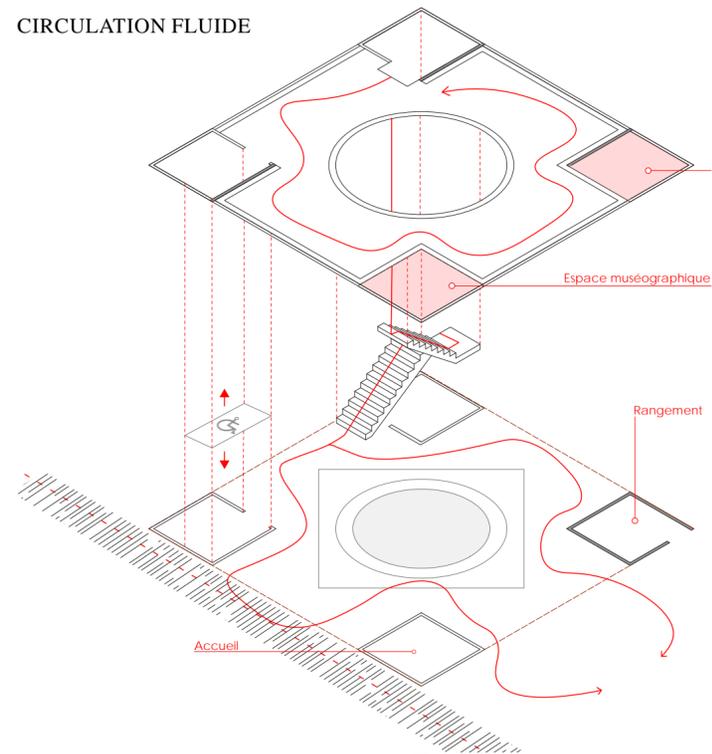


VERSATILITÉ DE L'ESPACE

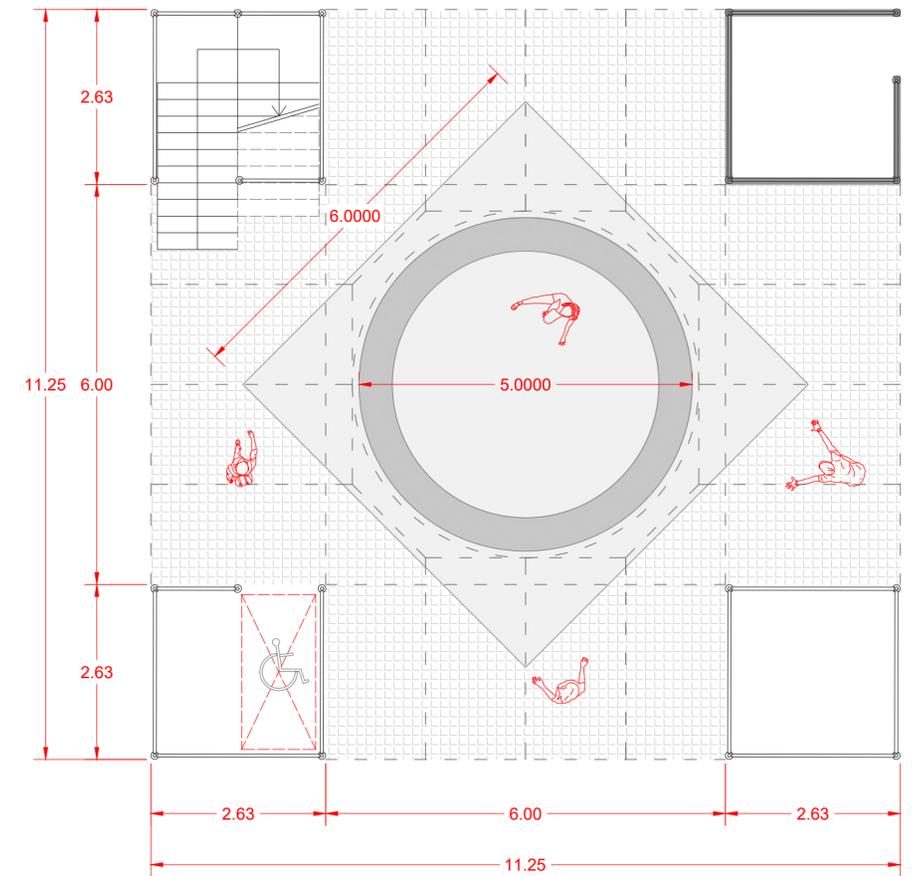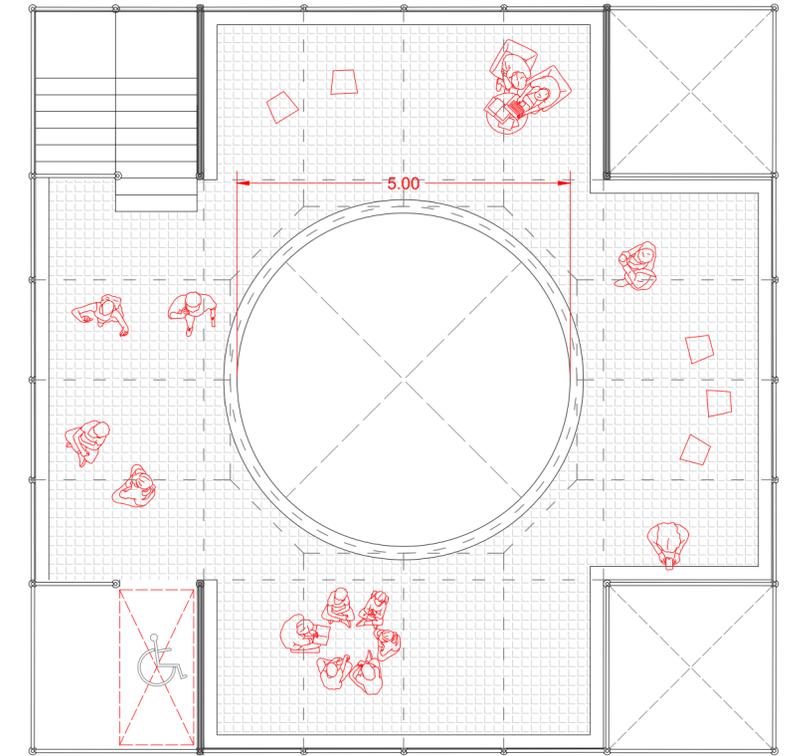
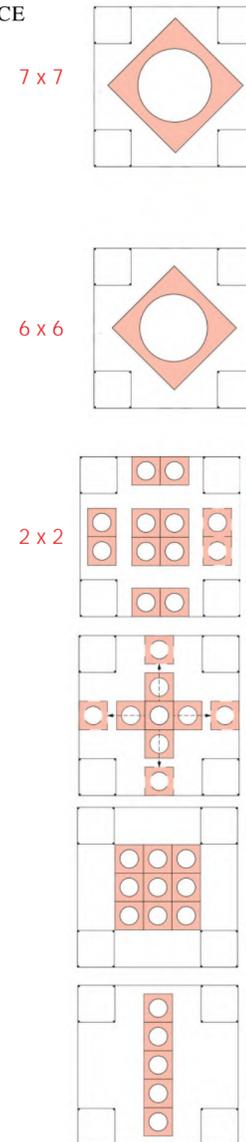


éch: 1/75




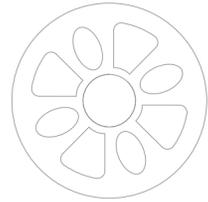


ROSETTE RAPIDE / SYSTEME MODULAIR

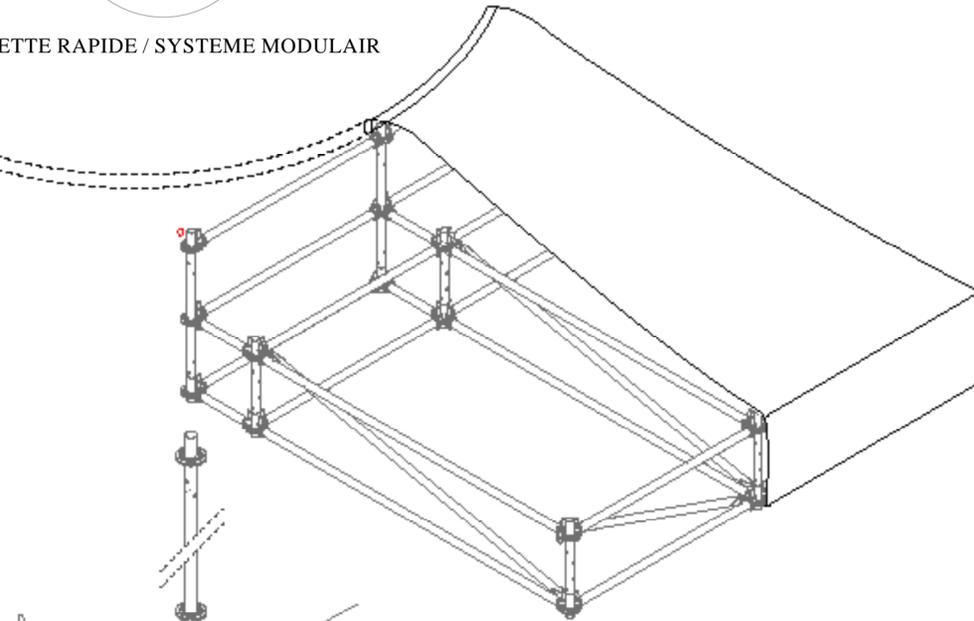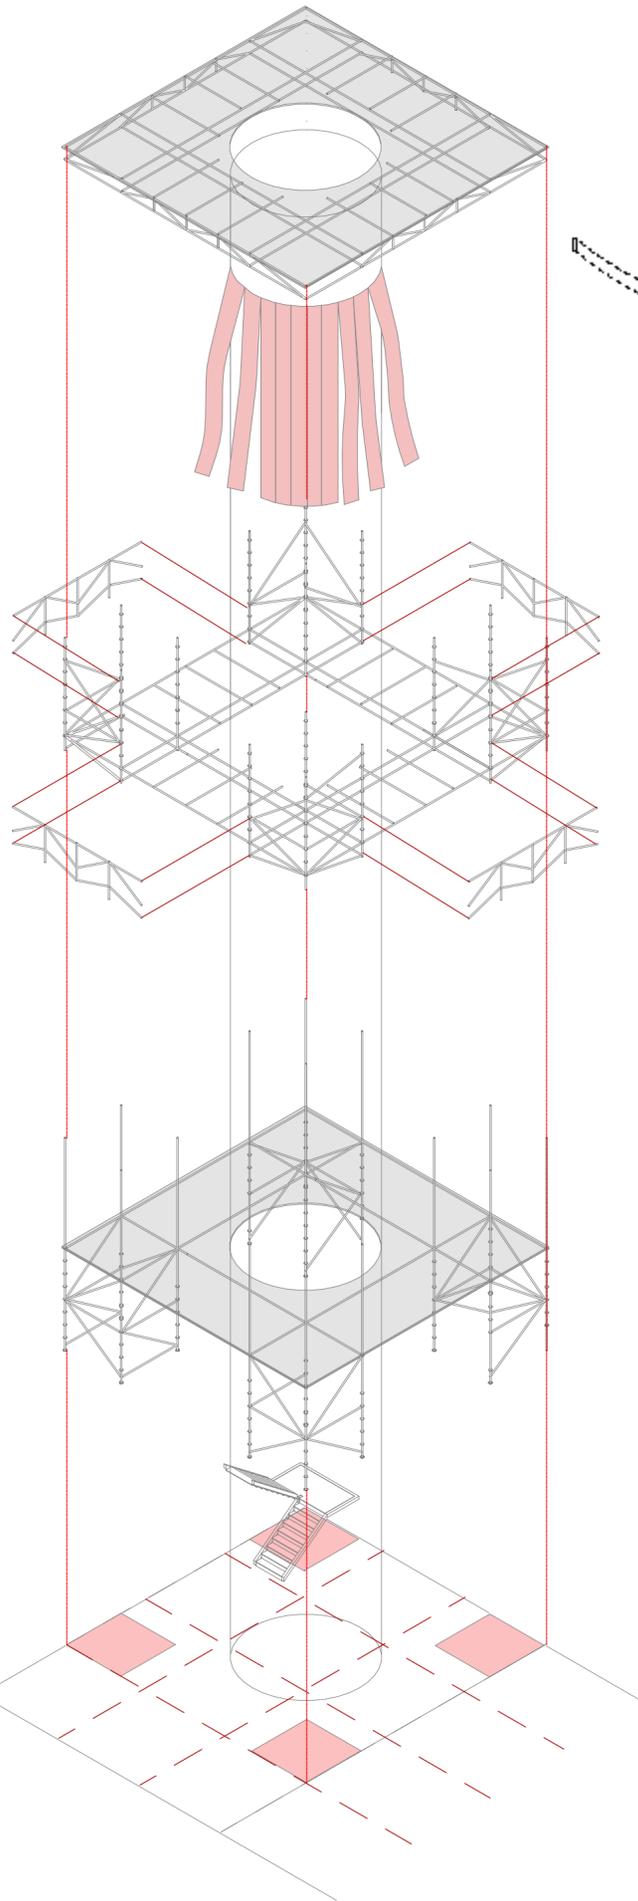


DÉTAIL DE LA COUVERTURE

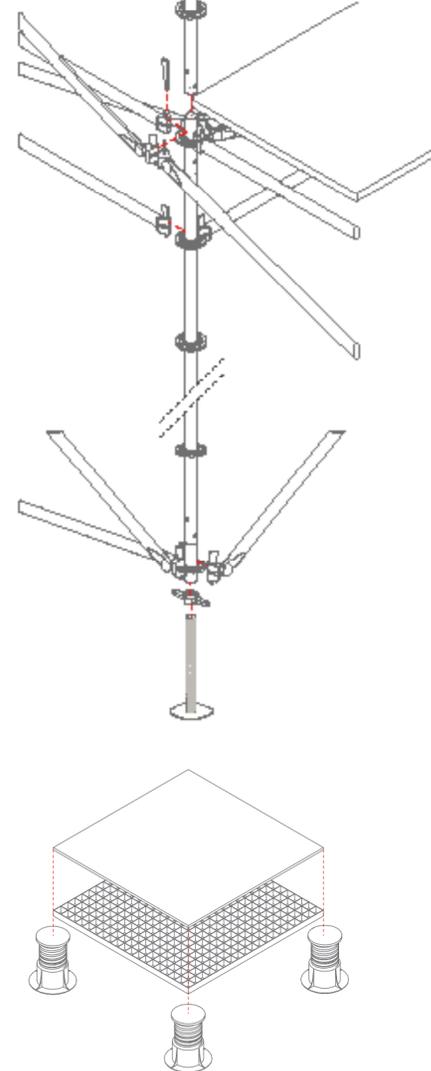


PLANCHER SUR PLOTS éch: 1/20

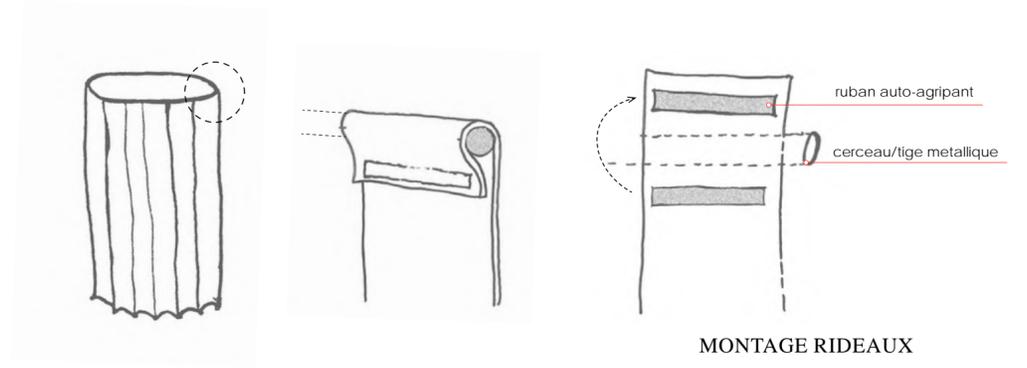

MONTAGE RIDEAUX

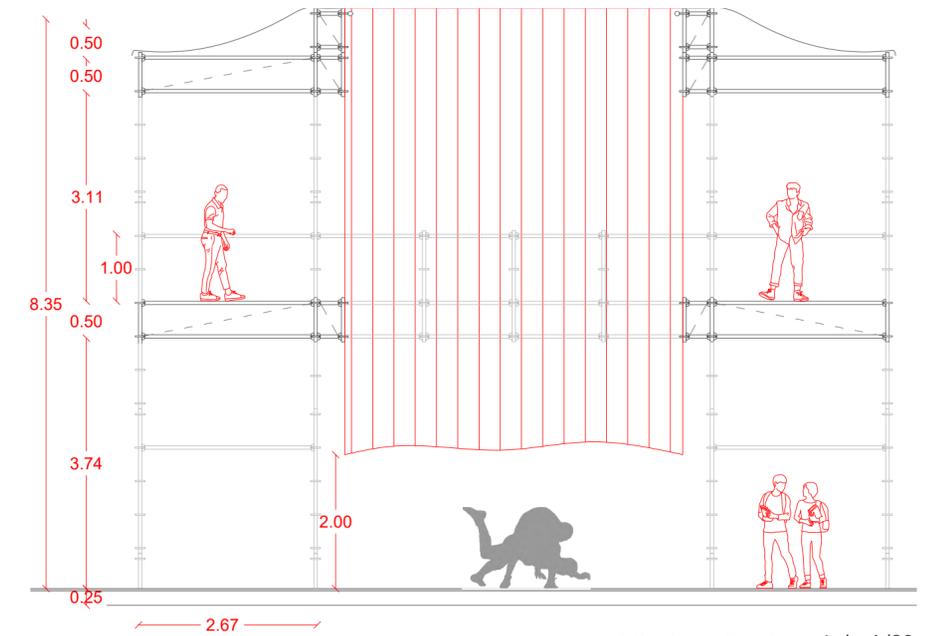

COUPE TECHNIQUE éch: 1/20


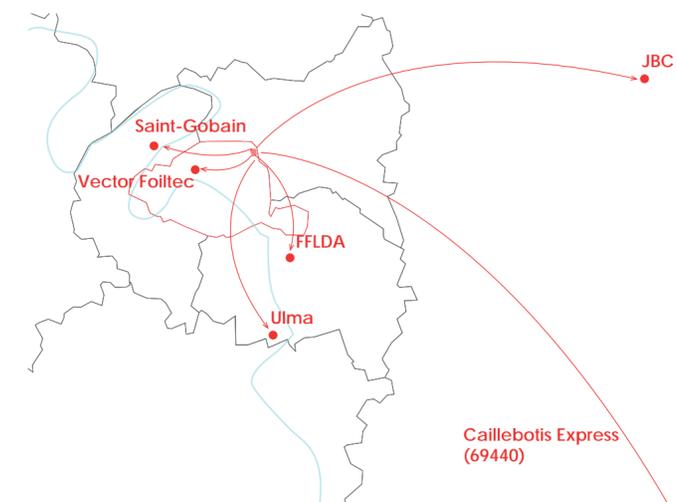


Caillebotis Express  
(69440)



PROVINANCE MATERIAUX ILE DE FRANCE

# LA LUTTE D'AUJOURD'HUI


## PANNEAUX VERTICAUX

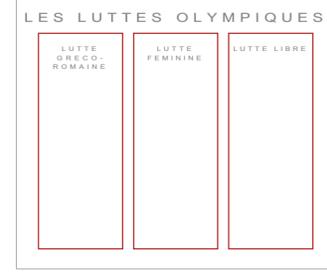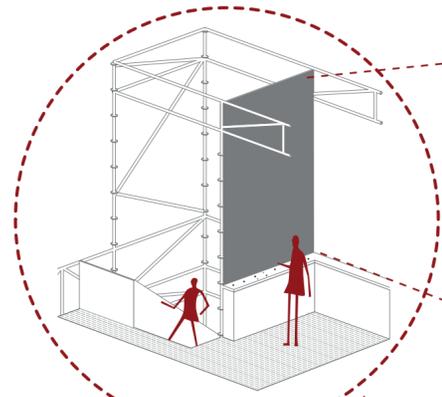



## ÉSPACE CENTRAL- CHRONOLOGIE OLIMPIQUE

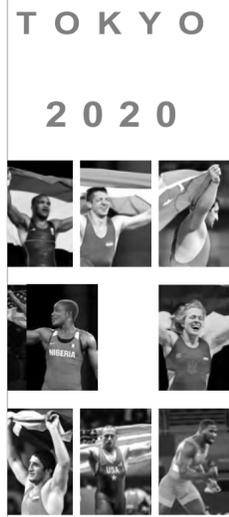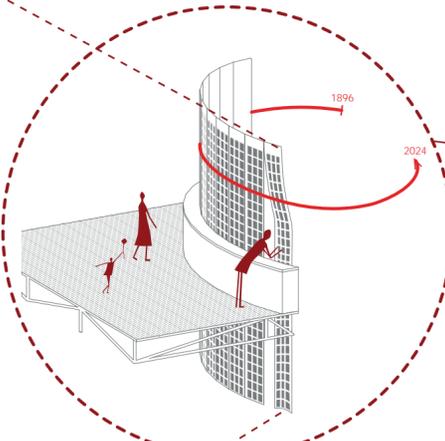


## VIDEOTHEQUE

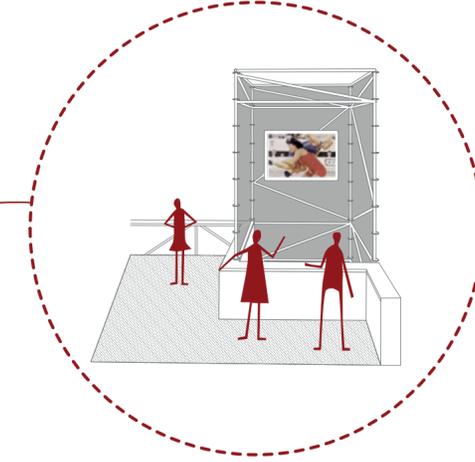

## EXPOSITION 360°

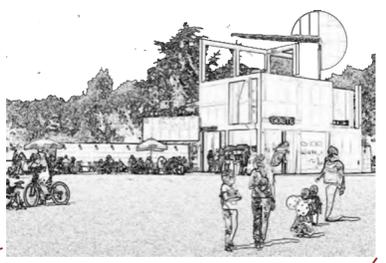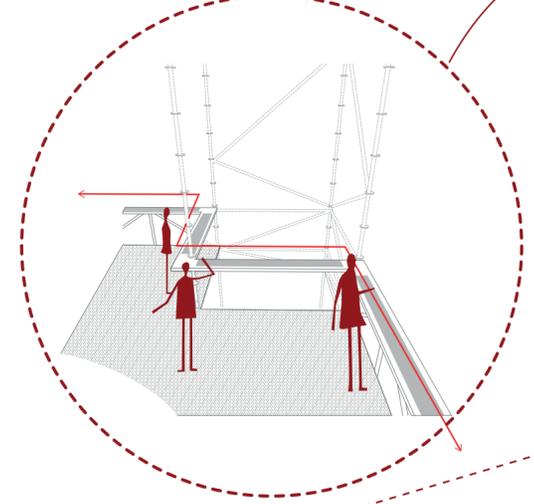

## TENUE DE LA LUTTE

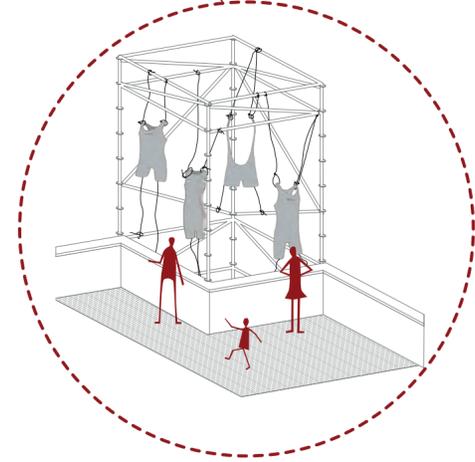


## EXPO POUR TOUS




## MOBILIER DE LA RE-VOLUTION




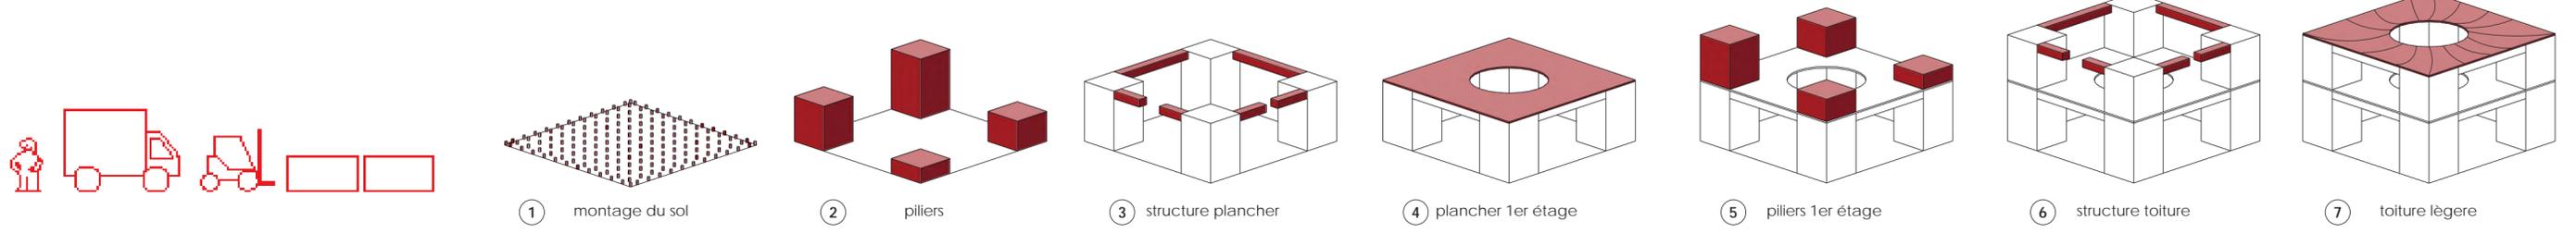


PROCESSUS DU MONTAGE

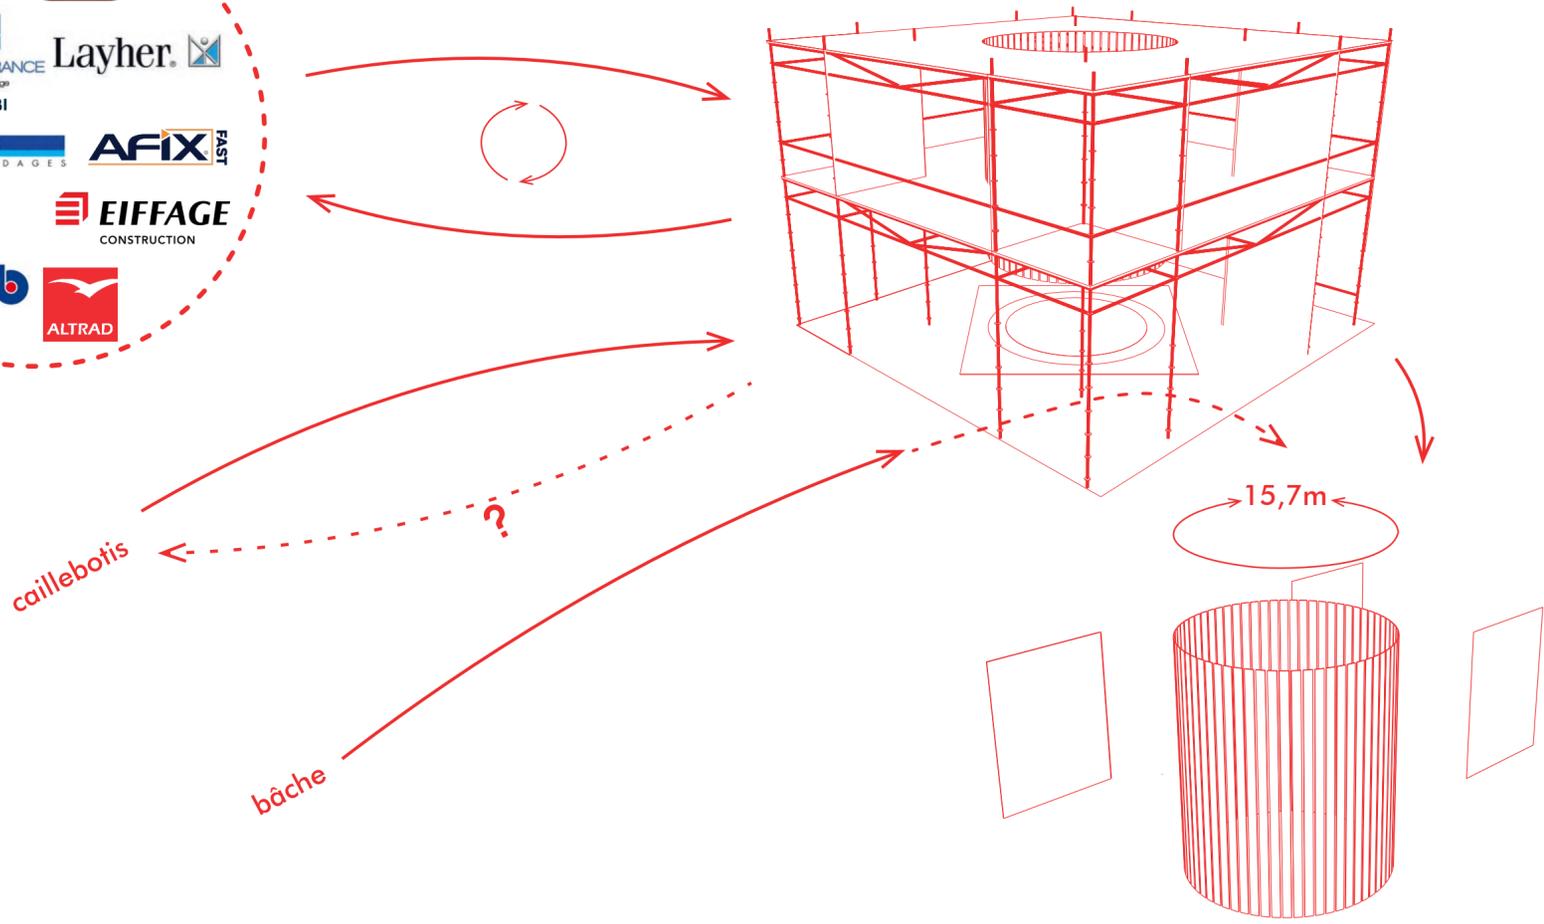

**PLANCHES**  
exposition éphémère

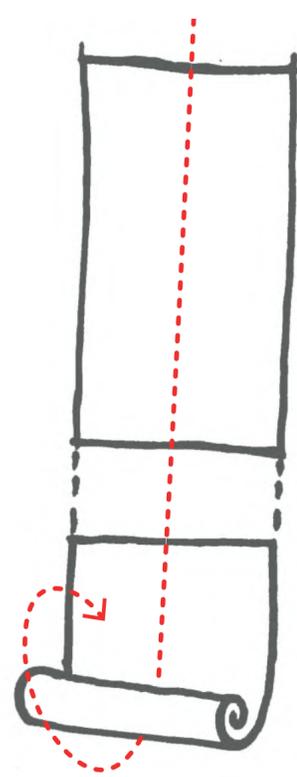

**BANDES CONMEMORATIVES**  
· cadeau events federation lutte  
· vente privee comme souvenir JO Paris 2024  
· financement pavillon

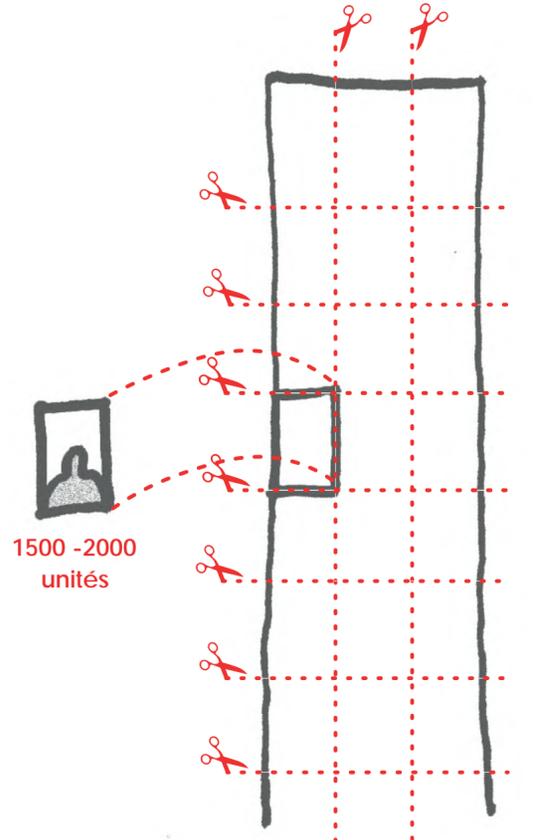

DEUXIÈME VIE DE L'EXPOSITION

